




De Bres | Nieuwstraat & Venestraat - Leidschendam

Aansluiting nieuwbouw op omgeving

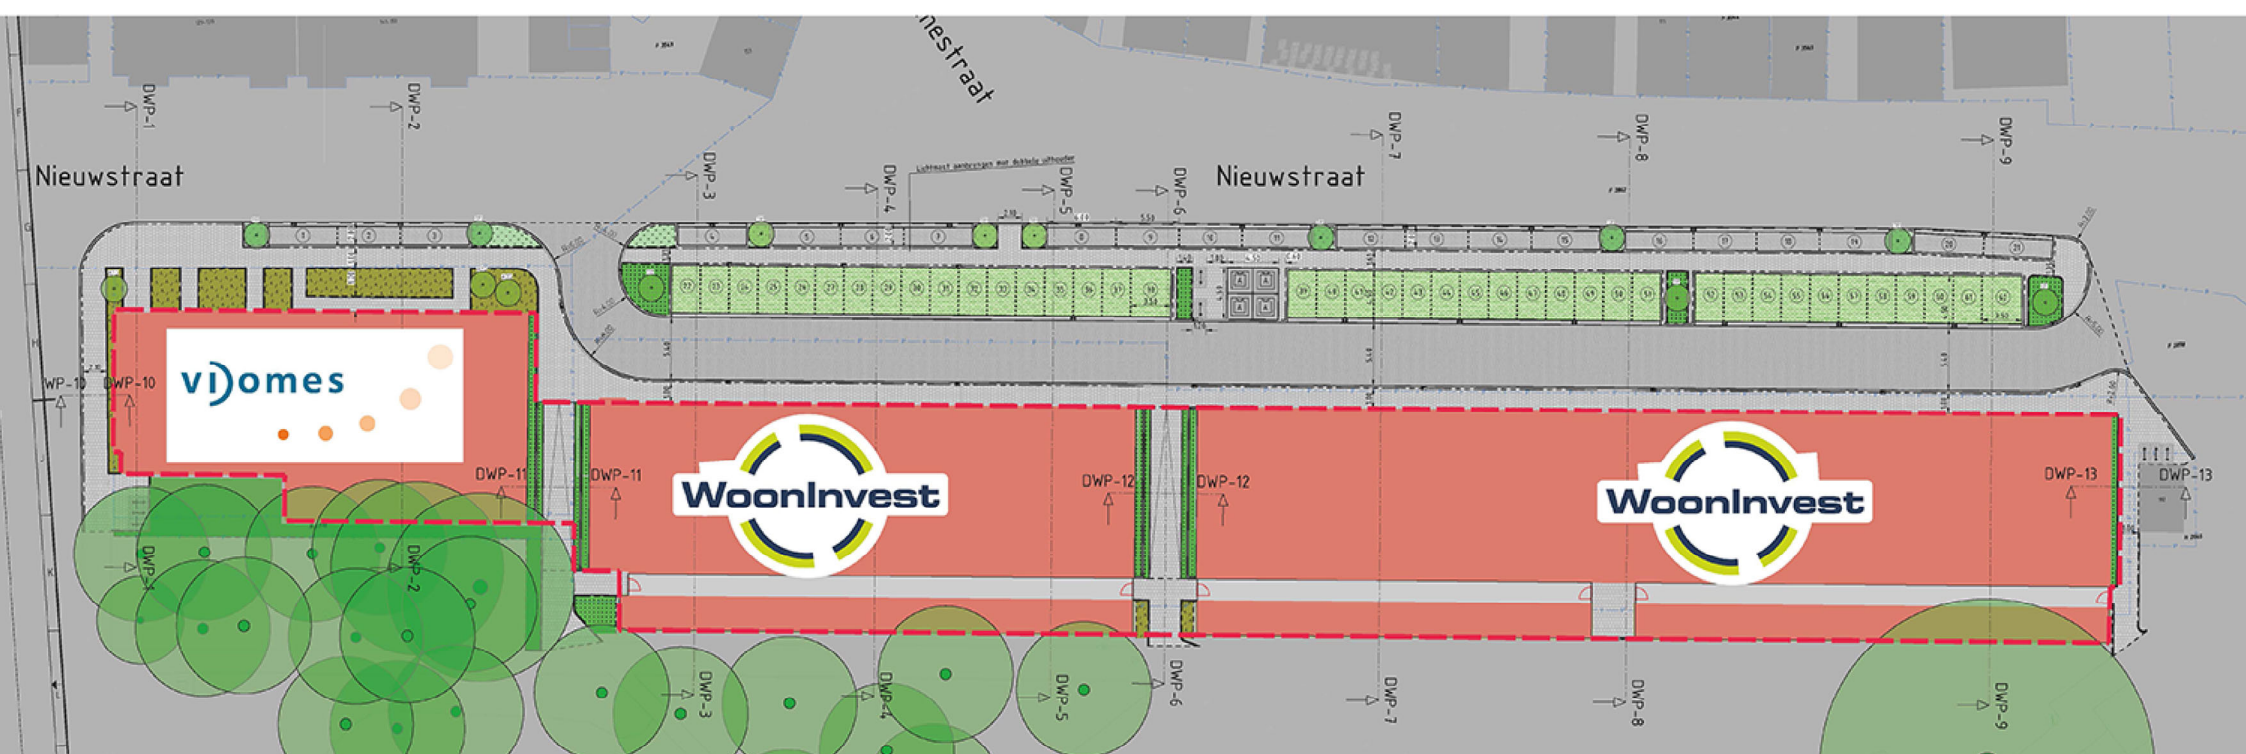

- **Parkeren**

Huidige voorgebied wordt opnieuw ingericht met extra parkeerplaatsen (parkeernorm) in een waterdoorlatende bestrating om regenwater beter af te kunnen voeren. Daarom zijn ze groen op bovenstaande tekening.